
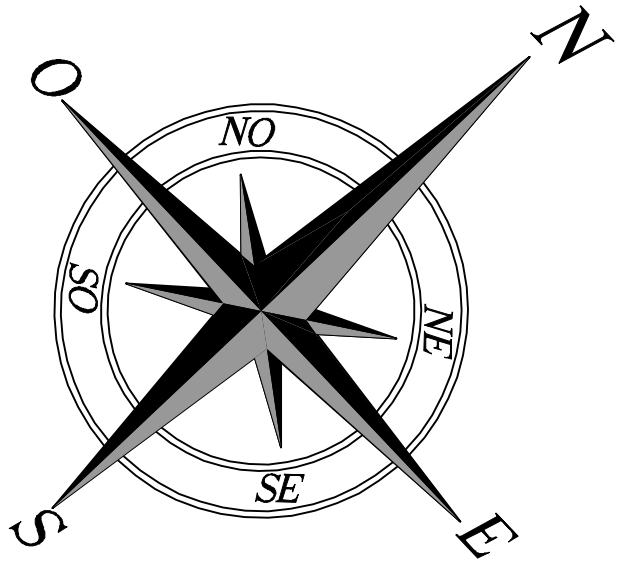


Calle Las Grosellas.
(Ripio)

9,64

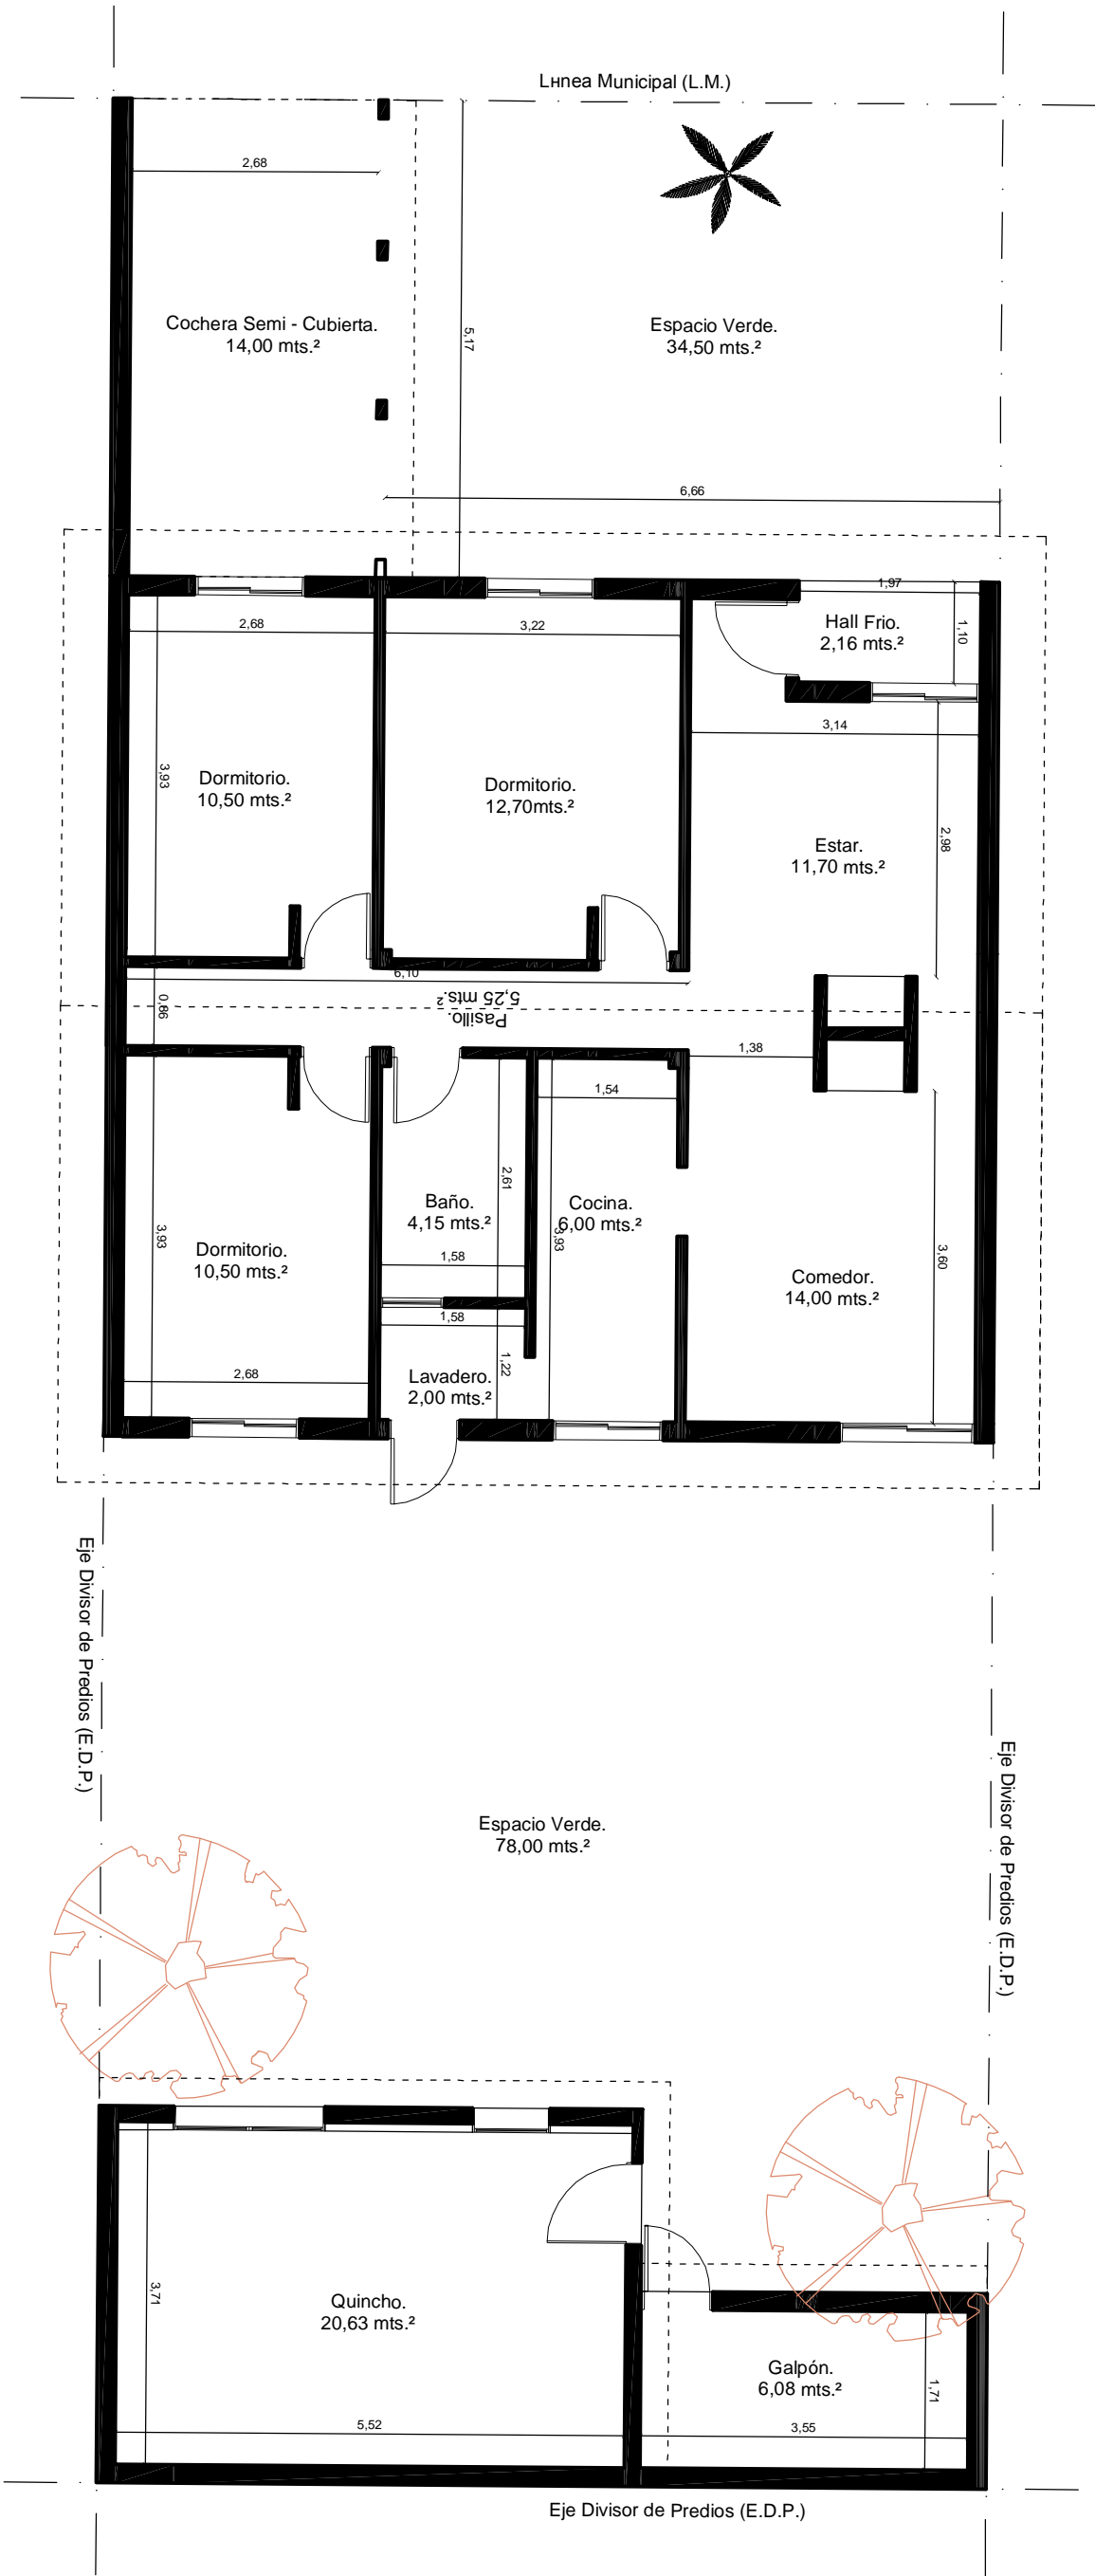

15-20-050-3654-0000
Lote 3 - Mza. N

- Sup. del Terreno. 249,00 m2.
- Sup. Construida Cubierta. 122,00 m2
- Sup. Construida Semi - Cubierta. 14,00 m2
- Sup. Libre Terreno. 112,50 m2

25,83

Eje Divisor de Predios (E.D.P.)

Eje Divisor de Predios (E.D.P.)

Eje Divisor de Predios (E.D.P.)